


# 小展示室 E・Fホール図

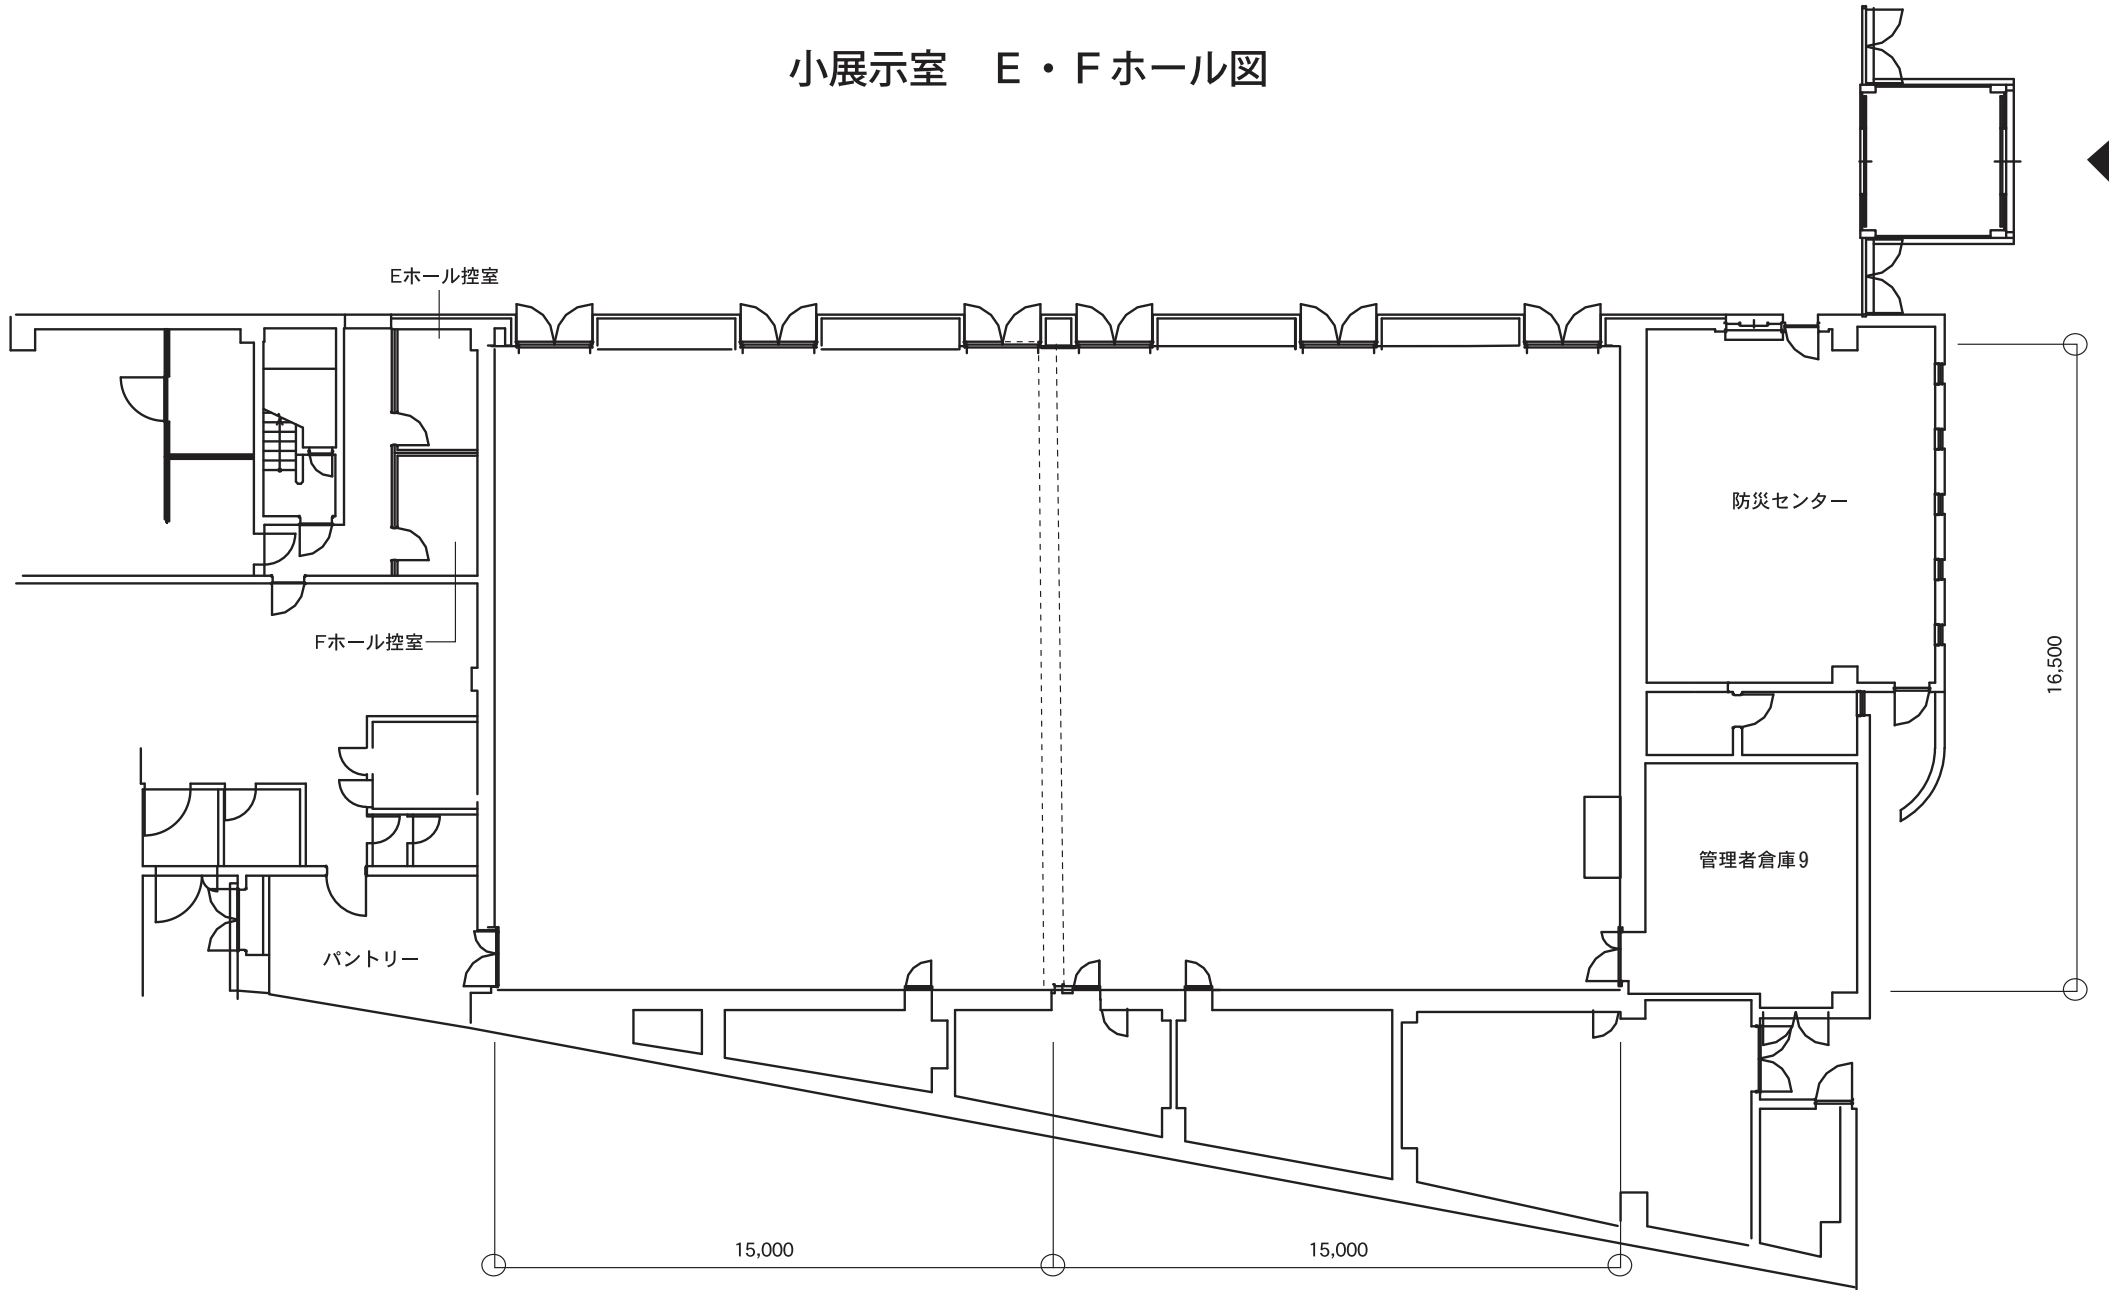

scale : 1/200