


1階 電気・水道・排水・エア— 配置図

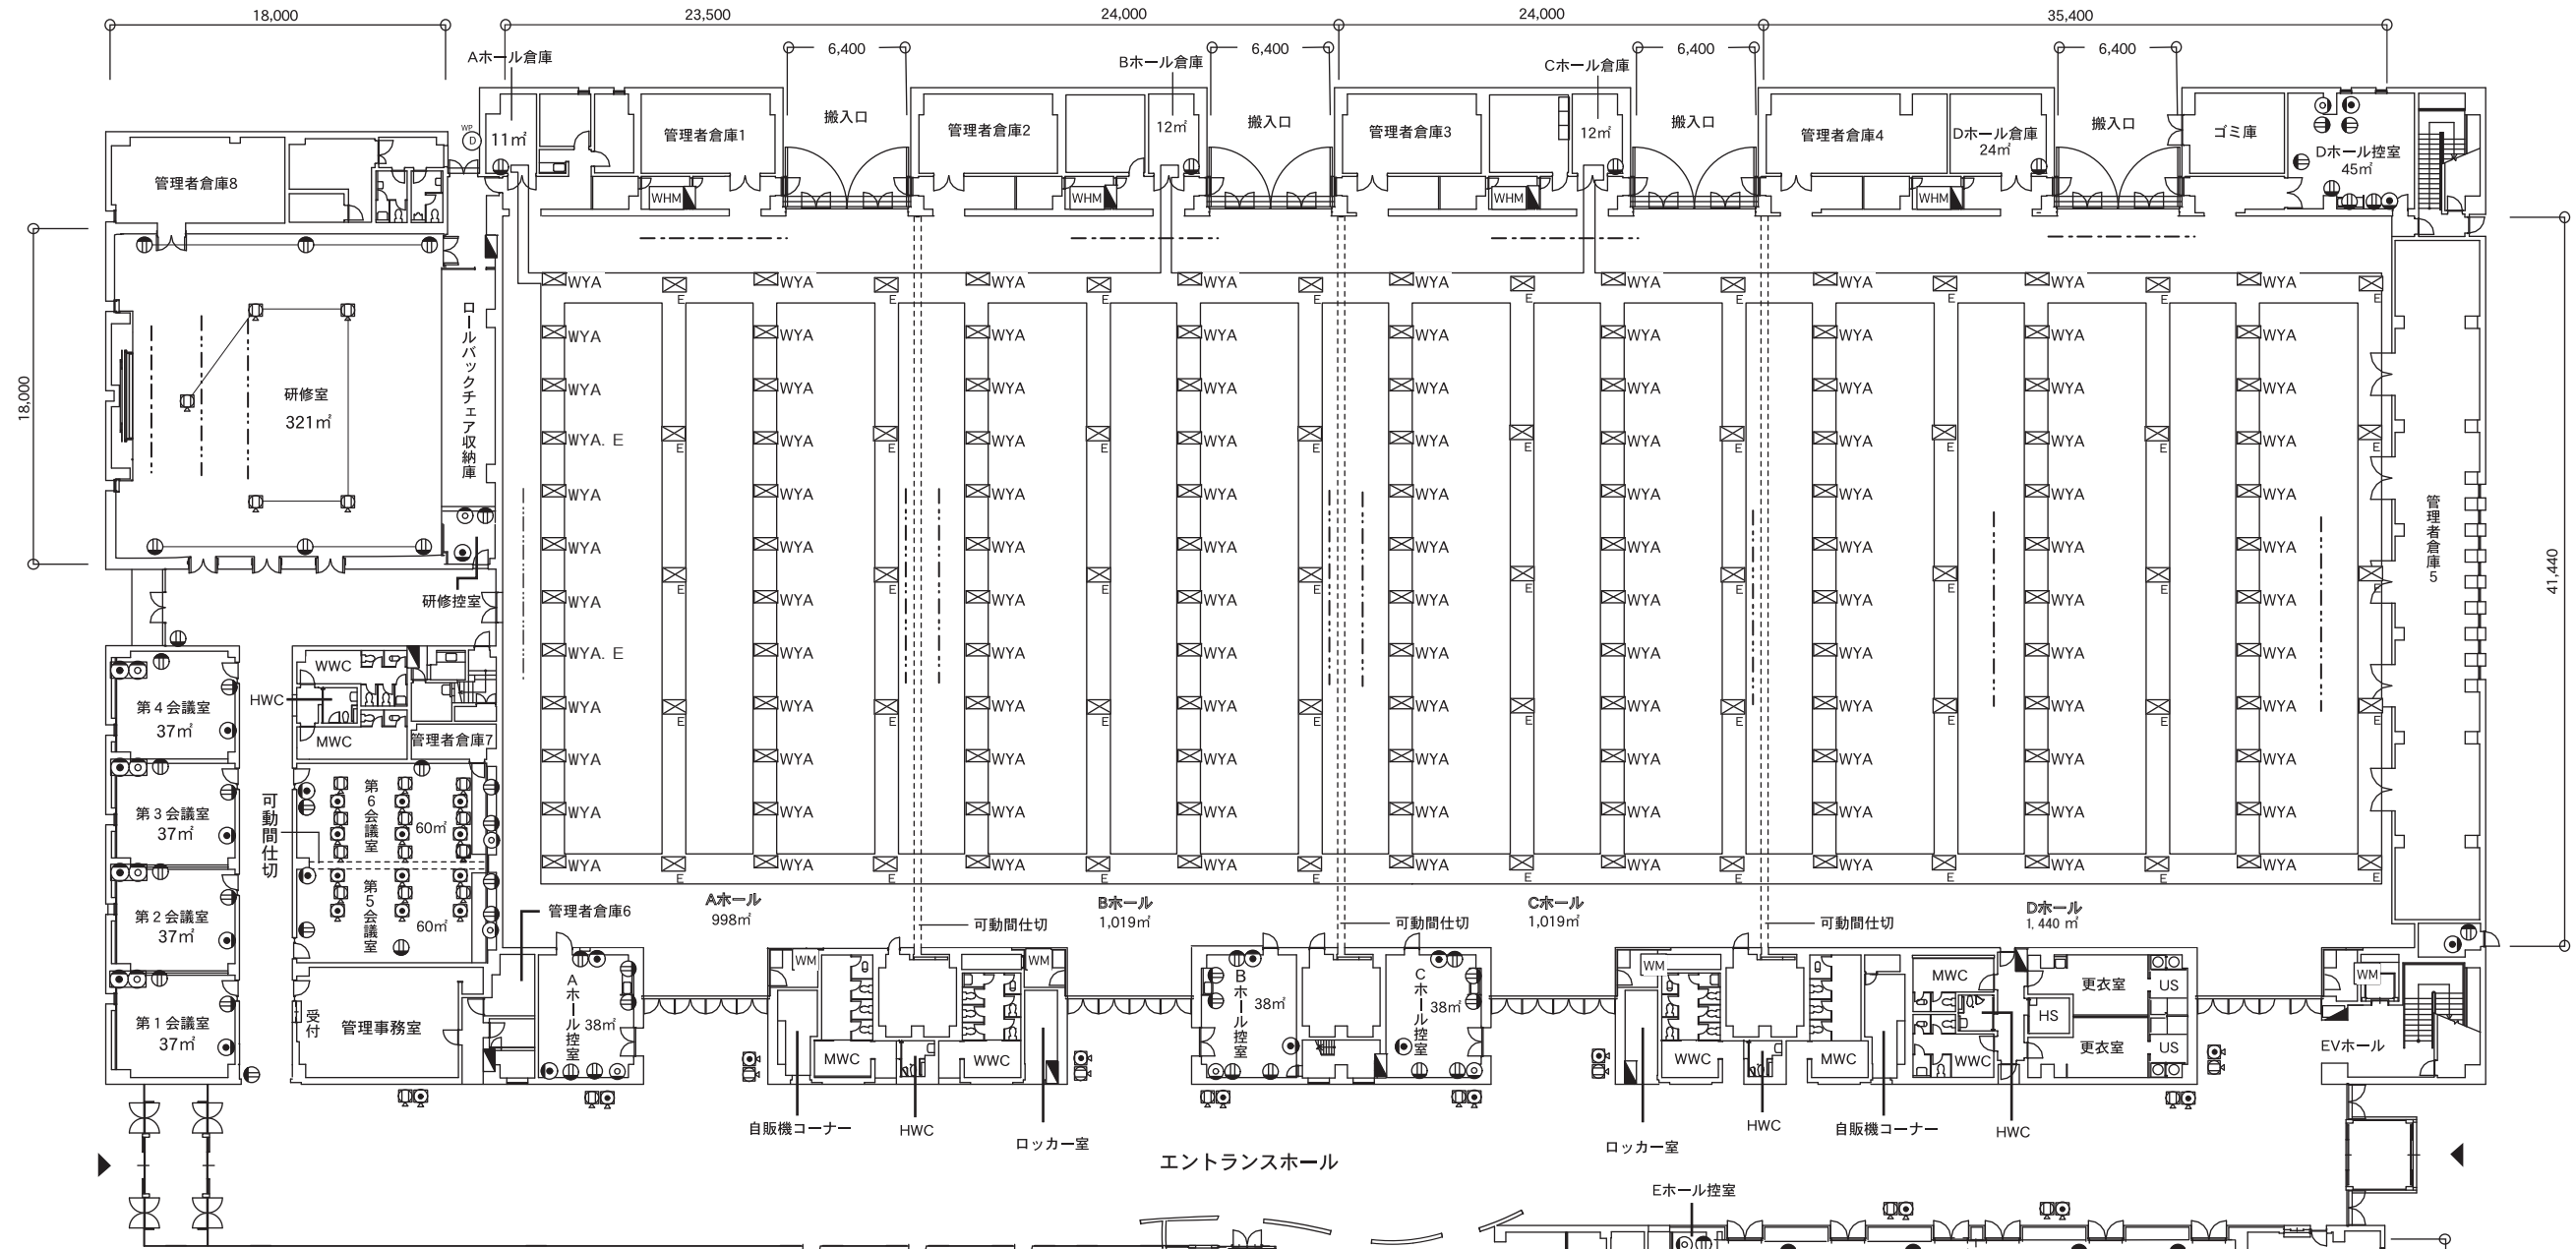

凡例	電気設備
	壁付きコンセント (15A)
	床コンセント
	床ピット内接続口電気配電盤 (動力、電灯、電話)
	電力計
	壁付き電話用アウトレット
	床付き電話用アウトレット
	非常呼出灯、復帰ボタン
	非常呼出ボタン
	壁付きTV用直列ユニット
	壁付き情報アウトレット
	防水型ドアホン

凡例	室名
MWC	男子便所
WWC	女子便所
HWC	障害者用便所
HS	障害者用シャワー
US	ユニットシャワー

凡例	衛生、消火設備
	量水器
	床ピット内給水、排水エア—取出口
	補助散水栓

凡例	吊りバトン設備
	美術バトン
	ライトバトン